御見積書

(1085)
株式会社 スンエン

御中

ご担当者 吉見 様

株式会社 タハラ
〒 738-0021
広島県廿日市市木材港北１５番１号
TEL 0829-32-6162 FAX 0829-32-6150
担当 下田 敦樹
(S50)

現場名	見積日		お客様注番	見積番号
（株）久木野工務店様 一里山8期1号地 モデルハウス 【ブリッツタイプ】 2/2再見積もり	02/02			089180
	納入先			

No	樹種 品番 / 塗装方法	長×巾×厚(φ) / 商品	数量 / 定価 / 備考	金額(定価)
1 あ	加工費	ブリッツタイププレカット加工費	1 287,200	287,200
2 い	ロイヤルオーク積層 黒 塗り潰し塗装	1000/1000x430/180x70 2分割ﾎﾞﾙﾄｼﾞｮｲﾝﾄ組上げ 1-3㊨ﾌﾞﾘｯﾂ化粧桁	1 83,500	83,500
3 う	ロイヤルオーク積層 黒 塗り潰し塗装	1100/1000x180/400x70 2分割ﾎﾞﾙﾄｼﾞｮｲﾝﾄ組上げ 3-5(壁面)ﾌﾞﾘｯﾂ化粧桁	1 82,450	82,450
4 え	ロイヤルオーク積層 黒 塗り潰し塗装	1,200×400×70 5-6(壁面)ﾌﾞﾘｯﾂ化粧桁	1 50,930	50,930
5 お	ロイヤルオーク積層 黒 塗り潰し塗装	2,700×430×70 7-14(壁面)ﾌﾞﾘｯﾂ化粧桁	1 123,180	123,180
6 か	ロイヤルオーク積層 黒 塗り潰し塗装	900x430x70 ※立上がり力桁とBJ加工 1-2㊧ﾌﾞﾘｯﾂ化粧桁BJ加工有	1 34,780	34,780
7 き	ロイヤルオーク積層 黒 塗り潰し塗装	1250x180x70 1-2㊧・7-14㊧BJ加工2ヶ所有 回り部立上がり力桁BJ加工有	1 23,880	23,880
8 く	ロイヤルオーク積層 黒 塗り潰し塗装	2700x430x70 ※立上がり力桁とBJ加工 7-14㊧ﾌﾞﾘｯﾂ化粧桁BJ加工有	1 123,180	123,180
9 け	加工費	桁-桁BJ加工	2 23,050	46,100
10 こ	ロイヤルオーク積層 SBS-40	接続ﾎﾞﾙﾄｾｯﾄ（ｶｳﾝﾀｰ用）40φﾀﾞﾎﾞ付		
11 さ	カバ桜積層 サンプル色	800×245.63×36 ｵｰﾌﾞﾝ用段板	10 13,950	139,500
12 し	カバ桜積層 SKM-1036M1 サンプル色	1,000×1,000×36 ｵｰﾌﾞﾝ用踊り場	1 62,920	62,920

（塗装方法などにより、価格の変動がございます。）

特記事項		定価計		別途運賃

（上記価格に消費税は含まれておりません） （現場直送の場合別途運賃がかかります）

御見積書

(1085)
株式会社 スンエン

御中

ご担当者 吉見 様

株式会社タハラ
〒 738-0021
広島県廿日市市木材港北１５番１号
TEL 0829-32-6162 FAX 0829-32-6150
担当 下田 敦樹
(S50)

現場名	見積日		お客様注番	見積番号
（株）久木野工務店様 一里山8期1号地 モデルハウス 【ブリッツタイプ】 2/2再見積もり	02/02			089180
	納入先			

No	樹種 / 塗装方法	品番	長×巾×厚(φ) / 商品	数量 / 定価 / 備考		金額(定価)
13 す	カバ桜積層 サンプル色	SKM-1036M3	1,000×1,000×36 ｵｰﾌﾞﾝ用3段回り段板 ㊧	1 86,900		86,900
14 せ	カバ桜積層 サンプル色		1,820×110×36 上段框	1 12,950		12,950
15 そ	金具	HDK-1	ヒナ段用受金具	34 600		20,400
16 た	ロイヤルオーク積層 黒 塗り潰し塗装	HDMR-1	ヒナ段用受モール	34 2,000		68,000
17 ち	加工費	200141	ノンスリ加工 ★3本角溝突き通し	14 390		5,460
18 つ	加工費	20014	ノンスリ加工 ★3本角溝突き止め	1 590		590
19 て	部材 黒 塗り潰し塗装		板目ﾀﾞﾎﾞ	40 350		14,000
20 と			ﾀｯﾁｱｯﾌﾟ液ｻｰﾋﾞｽ/図面同送			

（塗装方法などにより、価格の変動がございます。）

特記事項		定価計		別途運賃
		1,265,920		

（上記価格に消費税は含まれておりません） （現場直送の場合別途運賃がかかります）

階段プレカット

(1085)
株式会社 スンエン

御中

ご担当者 吉見 様

（株）久木野工務店様

タハラ
〒 738-0021
広島県廿日市市木材港北１５番１号
TEL 0829-32-6162 FAX 0829-32-6150
担当 下田 敦樹

見積番号 ０８９１８０

一里山8期1号地
モデルハウス
【ブリッツタイプ】
2/2再見積もり

上り切り段数	15	
階高	2,996	
ケ上げ	199.73	
ピッチ	293.92	

踏面	215.63	
鼻の出	30	
ケ込み倒し		
段板巾	245.63	
段板厚	36	
側板厚		
桁厚	70	
下地厚		
ケ込み厚		
ケ込溝巾		
巾木厚み		

@ブリッツ

BOX	～	～	ノトス	1～ 14	～
	～	～		～	～
オープン	～	～	落し込み	～	～
	～	～		～	～
ヒナ段下地	～	～			
	～	～			

柱芯々		
柱角		

廻側板加工	
滑り止め加工	３本角溝突き通し
工法	
上段框側板加工	
段板ケ込シャクリ加工	無（1-15 ）
	有（ ）

注意事項

略図

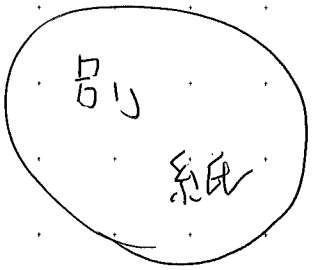

ヒナ段

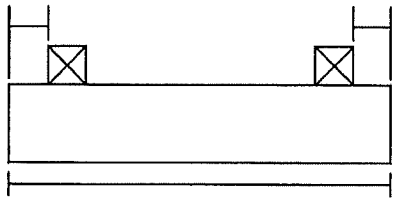

オープン　最上段段板加工　有 ・ 無

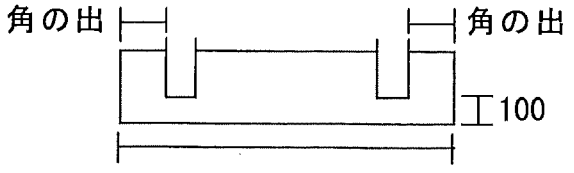

ボードシャクリ

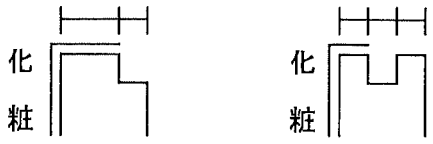

上段框フロアーシャクリ

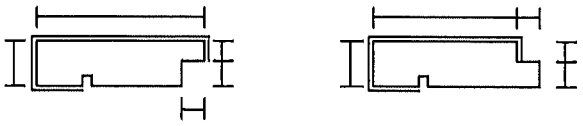

No:89180

【階段平面図】

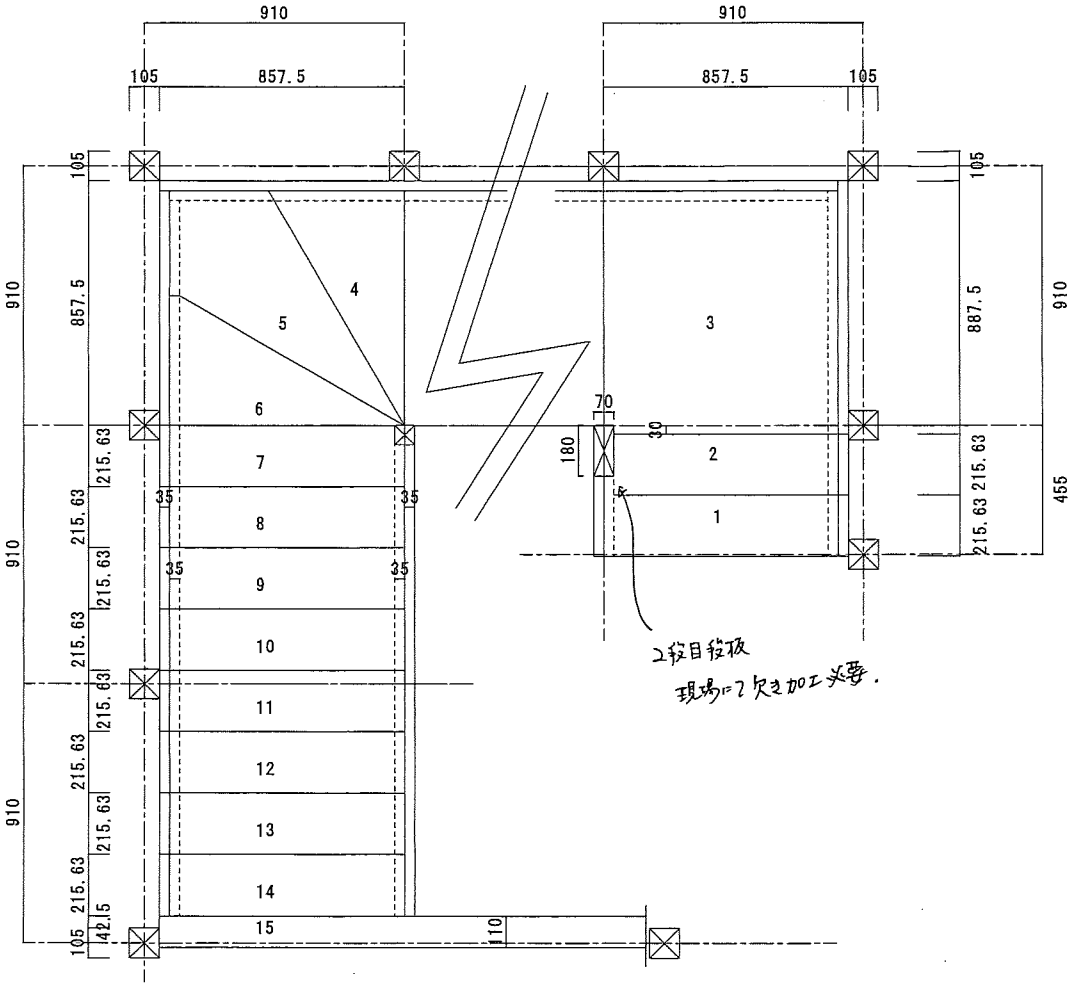

Woody－Life 株式会社 タハラ	現場名	久木野工務店様　一里山モデルハウス様				
	図面作成者	佐々木　謙治	備考			
	図枠NO.		縮尺		図番	

全段ブリッツタイプ

材種：カバ桜積層

塗装：桁・モール・ダボ　黒ベタ

塗装：段板・上段框　サンプル色

塗装：スチール手摺　黒

階高：2996mm

蹴上げ：199.73mm

踏み面：215.63mm

鼻の出：30mm　回り縁鼻の出60%.

段板厚：36mm

化粧桁厚：70mm

ノンスリ３本角溝突き通し

化粧桁は上下伸び有で納品いたします。
現場カット調整お願い致します。

外回りの桁同士のジョイント加工は見ておりません

外回りの桁は壁に向かってビス止め+板目ダボ

ノンスリ３本角溝突き通し

☆1　２Ｆの壁仕上がりを教えて下さい。

☆2　上段框兼見切材の上に直接スチール手摺の台座があ乗る形で見ております。
フロアーとの間にメチがある場合、階段部と同様に調整が必要になります。

☆3　室内巾木が来る想定で、壁仕上がりから10mm隙間を開けております。
スペーサーを挟んで固定してください。

No 89180.

1～2右側

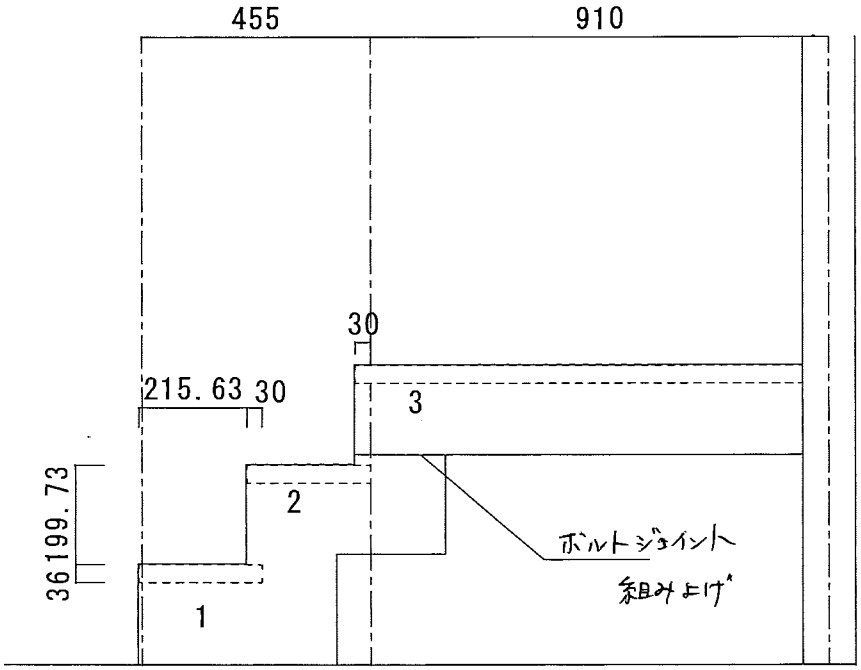

1～2左側

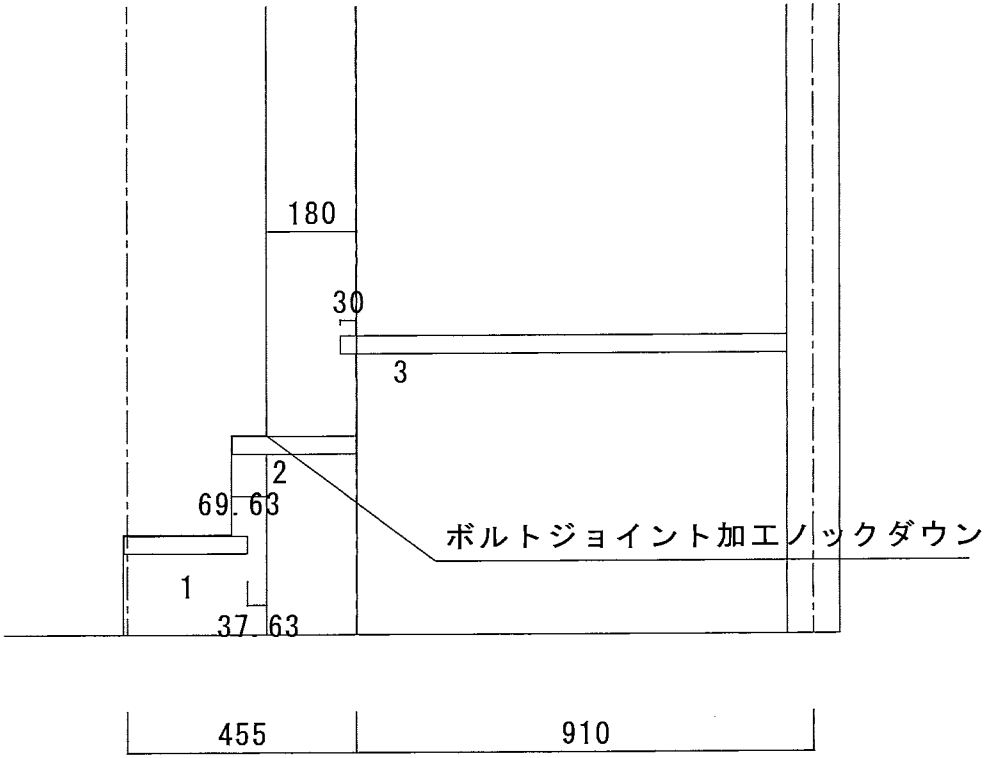

No:89180

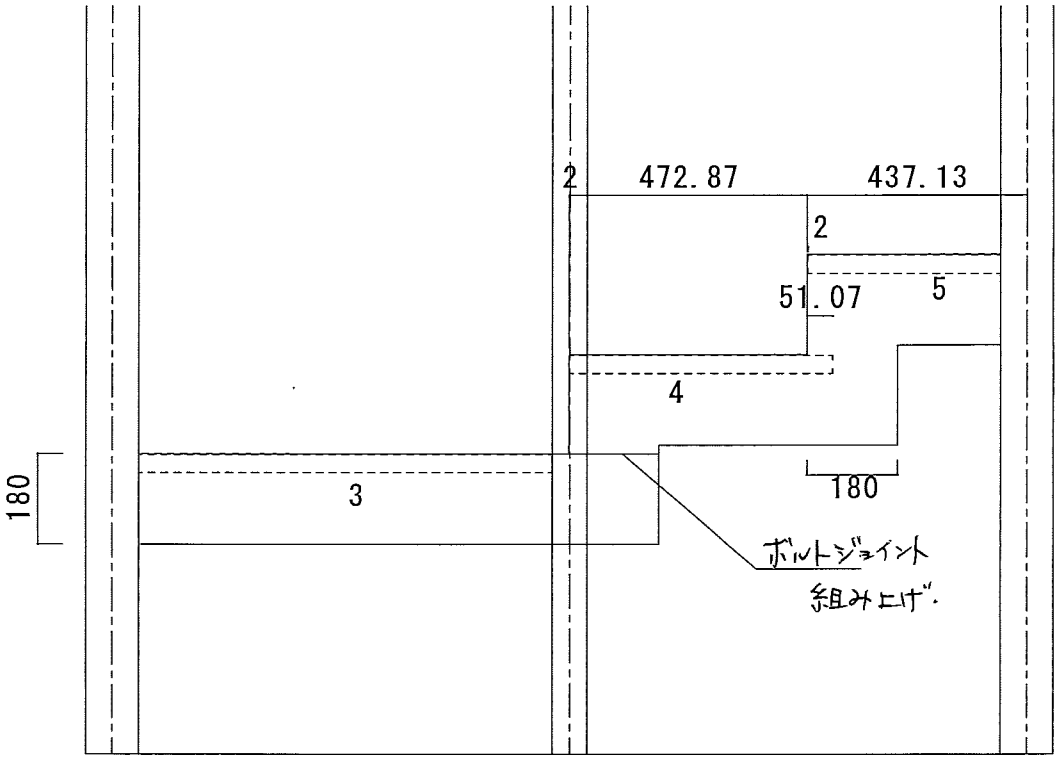

御見積書

(1085)
株式会社 スンエン

御中

ご担当者 吉見 様

株式会社 タハラ
〒 738-0021
広島県廿日市市木材港北１５番１号
TEL 0829-32-6162 FAX 0829-32-6150
担当 下田 敦樹
(R31)

現場名	見積日		お客様注番	見積番号
（株）久木野工務店様 一里山8期1号地 モデルハウス 【鉄骨手摺】	02/02			089184
	納入先			

No	樹種 品番 塗装方法	長×巾×厚(φ) 商品	数量 定価	 	 金額(定価) 備考
1 あ	部材	【鉄骨手摺】階段支柱3ピッチ中桟2本	1 320,900		 320,900
2 い	部材	【鉄骨手摺】吹抜けW910中桟2本	1 147,650		 147,650

（塗装方法などにより、価格の変動がございます。）

特記事項		定価計		別途運賃
		468,550		

（上記価格に消費税は含まれておりません） （現場直送の場合別途運賃がかかります）

加工図

(1085)
株式会社　スンエン

御中

ご担当者　吉見　様

株式会社 タハラ
〒 738-0021
広島県廿日市市木材港北１５番１号
TEL 0829-32-6162　FAX 0829-32-6150
担当 下田　敦樹

見積番号 089184

注意事項

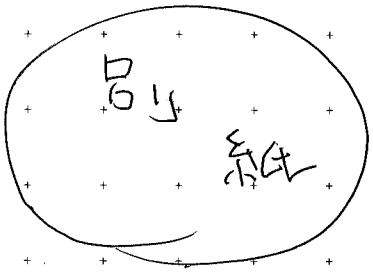

木取	定寸	ﾓﾙﾀﾞｰ	接ぎ	NC	面取	BJ	ﾜｲﾄﾞ	検品	梱包	出荷	ﾜｲﾄﾞ	研磨	着色	中塗	塗研	補色	仕上	検品	梱包	出荷

No:89184

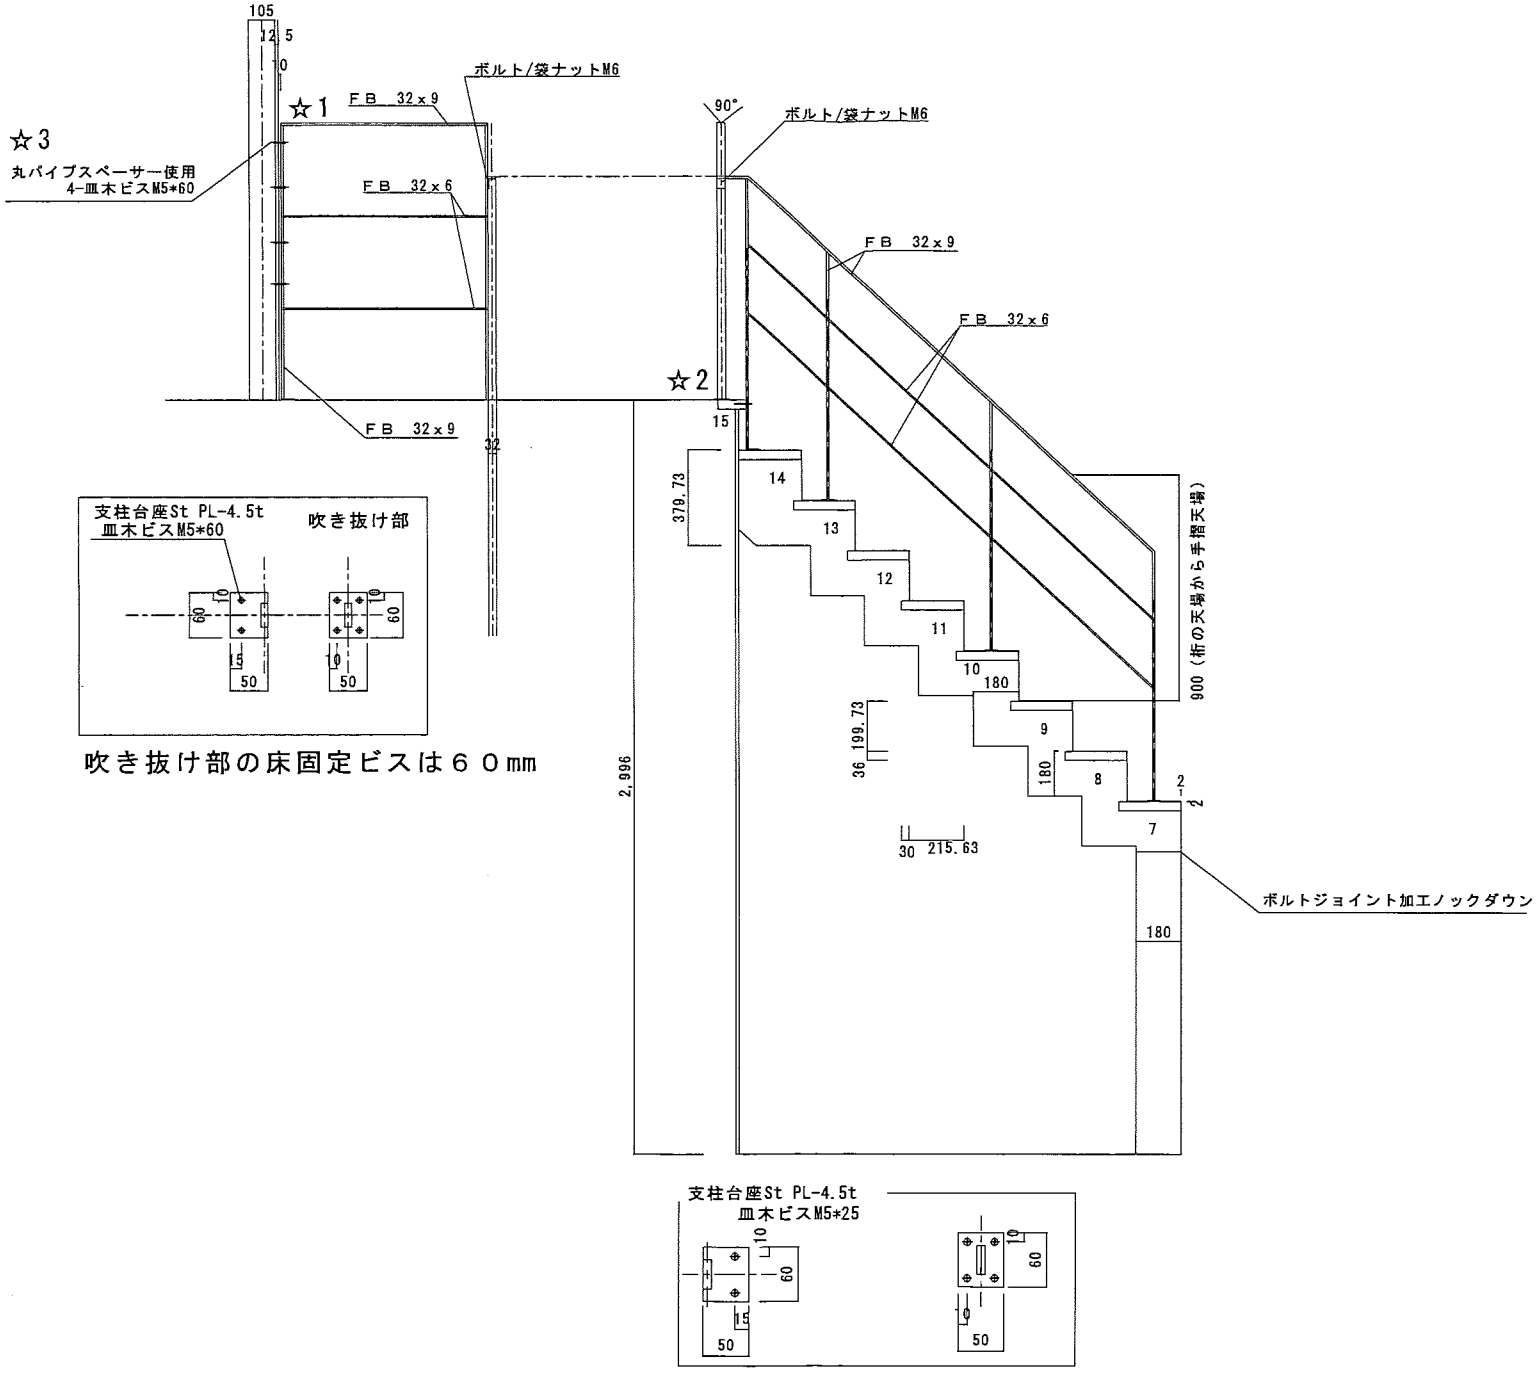

吹き抜け部の床固定ビスは６０mm

No:89184

【手摺平面図】

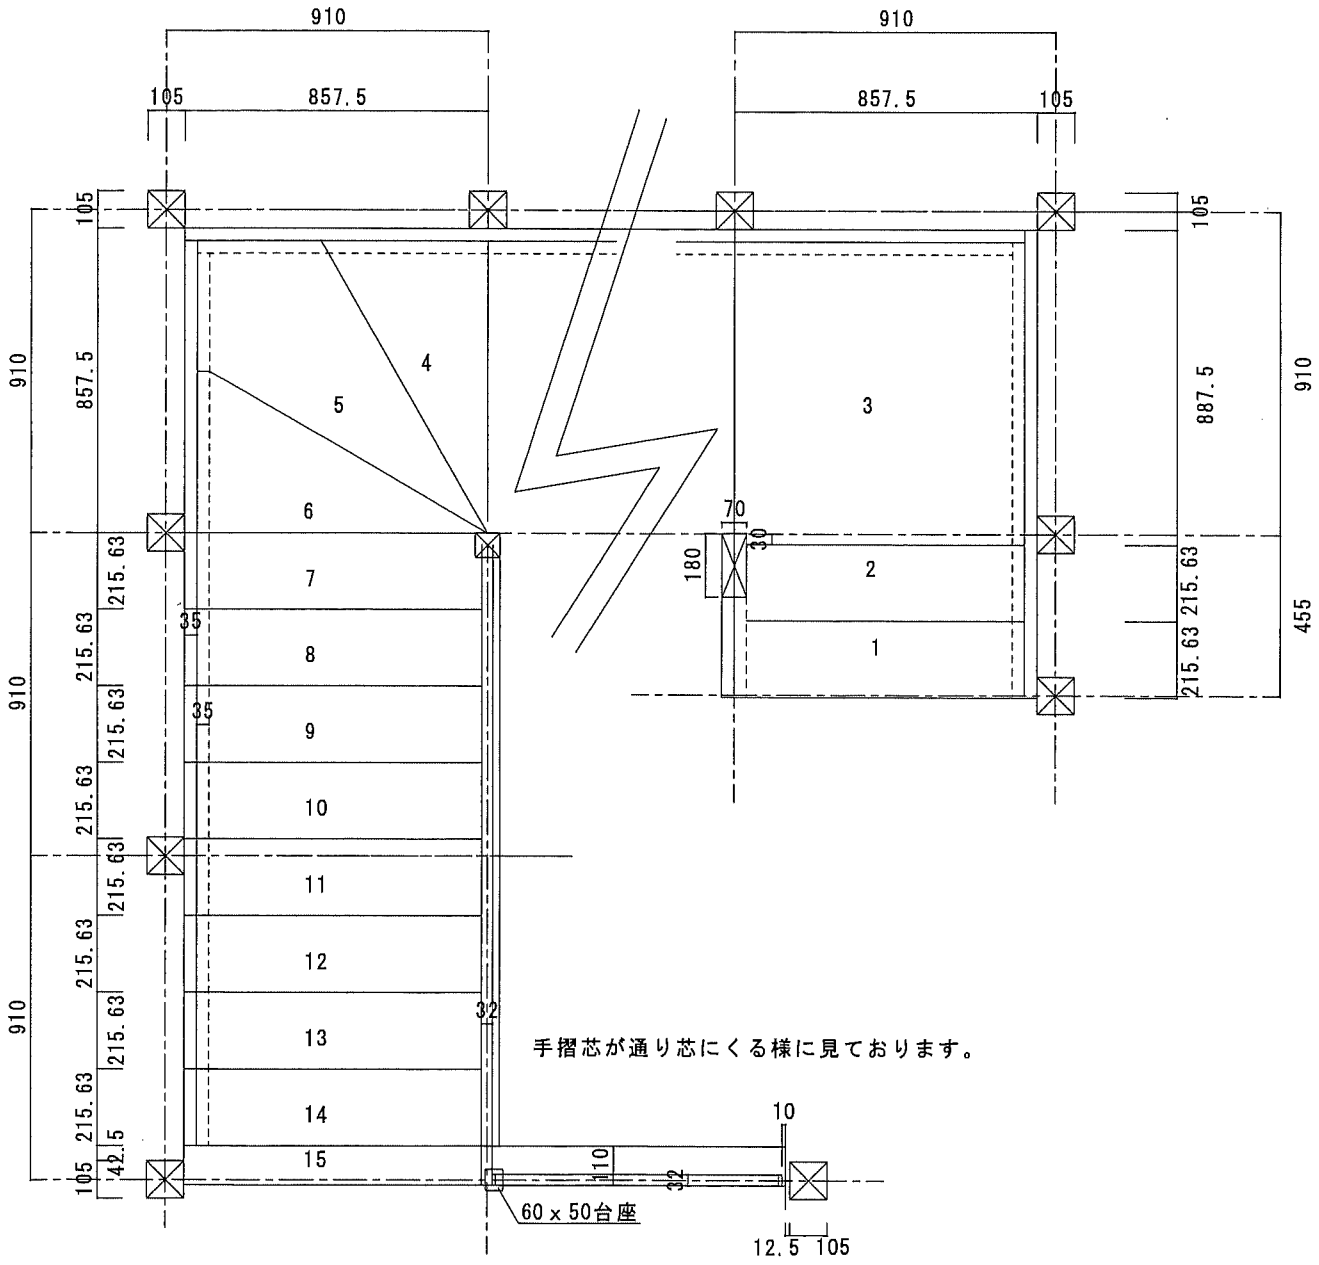

手摺芯が通り芯にくる様に見ております。